



REGIONE PUGLIA
 COMUNE DI SAN MARCO LA CATOLA

Provincia di Foggia

AUTORITA' URBANA PIETRAMONTECORVINO
 POR PUGLIA 2014/2020- ASSE XII "SVILUPPO URBANO SOSTENIBILE" -
 AZIONE 12.1 "RIGENERAZIONE URBANA SOSTENIBILE" Avviso Pubblico per
 la selezione delle Aree Urbane e per l'individuazione delle Autorità Urbane di cui
 alla DGR 650/2017 ss.mm.ii.

Riqualificazione di porzione di complesso edilizio
 denominato "Palazzo Ducale" con relativa area di
 pertinenza per attività di aggregazione
 socio-ludico-culturale.




Progetto:
 R.T.P.:

Arch. Stefano Serpenti
 Ing. Antonio Lembo



PROGETTO ESECUTIVO	Aprile 2020	Tav. EAR019
PROGETTO Sezione AA Scala 1:50	AGG.TO:	
	SOSTITUISCE:	
	REVISIONE:	

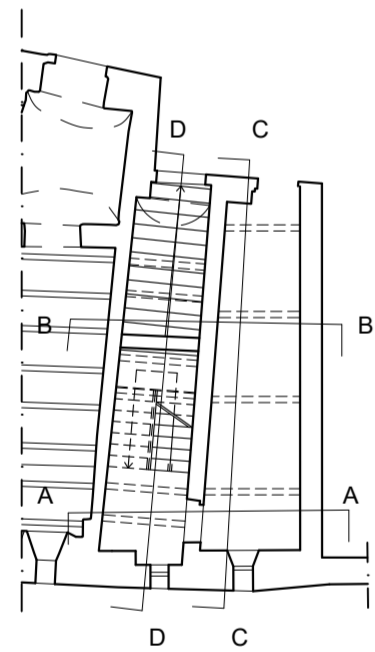

Sezione A-A

F5

F2

F6