



REGIONE PUGLIA
 COMUNE DI SAN MARCO LA CATOLA

Provincia di Foggia

AUTORITA' URBANA PIETRAMONTECORVINO
 POR PUGLIA 2014/2020- ASSE XII "SVILUPPO URBANO SOSTENIBILE"
 AZIONE 12.1 "RIGENERAZIONE URBANA SOSTENIBILE" Avviso Pubblico per
 la selezione delle Aree Urbane e per l'individuazione delle Autorità Urbane di cui
 alla DGR 650/2017 ss.mm.ii.

Riqualificazione di porzione di complesso edilizio
 denominato "Palazzo Ducale" con relativa area di
 pertinenza per attività di aggregazione
 socio-ludico-culturale.

Progetto:

R.T.P.:

Arch. Stefano Serpenti
 Ing. Antonio Lembo



PROGETTO ESECUTIVO

Aprile 2020

Tav.


EAR020

PROGETTO
 Sezione BB
 Scala 1:50

AGG.TO:

SOSTITUISCE:

REVISIONE:

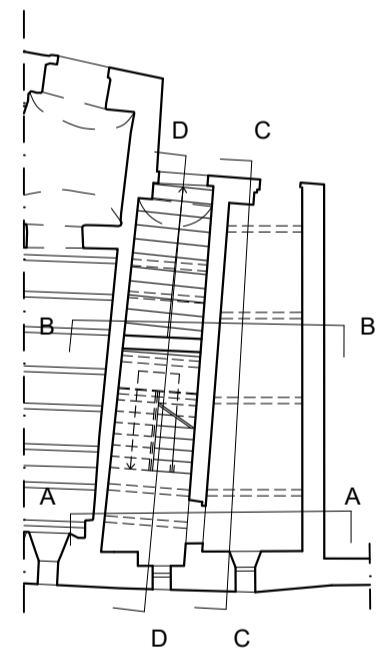

Sezione B-B