



REGIONE PUGLIA  
COMUNE DI SAN MARCO LA CATOLA

Provincia di Foggia


AUTORITA' URBANA PIETRAMONTECORVINO  
POR PUGLIA 2014/2020- ASSE XII "SVILUPPO URBANO SOSTENIBILE" -  
AZIONE 12.1 "RIGENERAZIONE URBANA SOSTENIBILE" - Avviso Pubblico per  
la selezione delle Aree Urbane e per l'individuazione delle Autorità Urbane di cui  
alla DGR 650/2017 ss.mm. ii.

Riqualificazione di porzione di complesso edilizio  
denominato "Palazzo Ducale" con relativa area di  
pertinenza per attività di aggregazione  
socio-ludico-culturale.


Progetto:  
R.T.P.:  
Arch. Stefano Serpenti  
Ing. Antonio Lembo



PROGETTO ESECUTIVO	Aprile 2020	Tab.
		<b>EST007</b>
STRUTTURE Carpenterie sezioni Scala 1:50	AGG.TO:	
	SOSTITUISCE:	
	REVISIONE:	

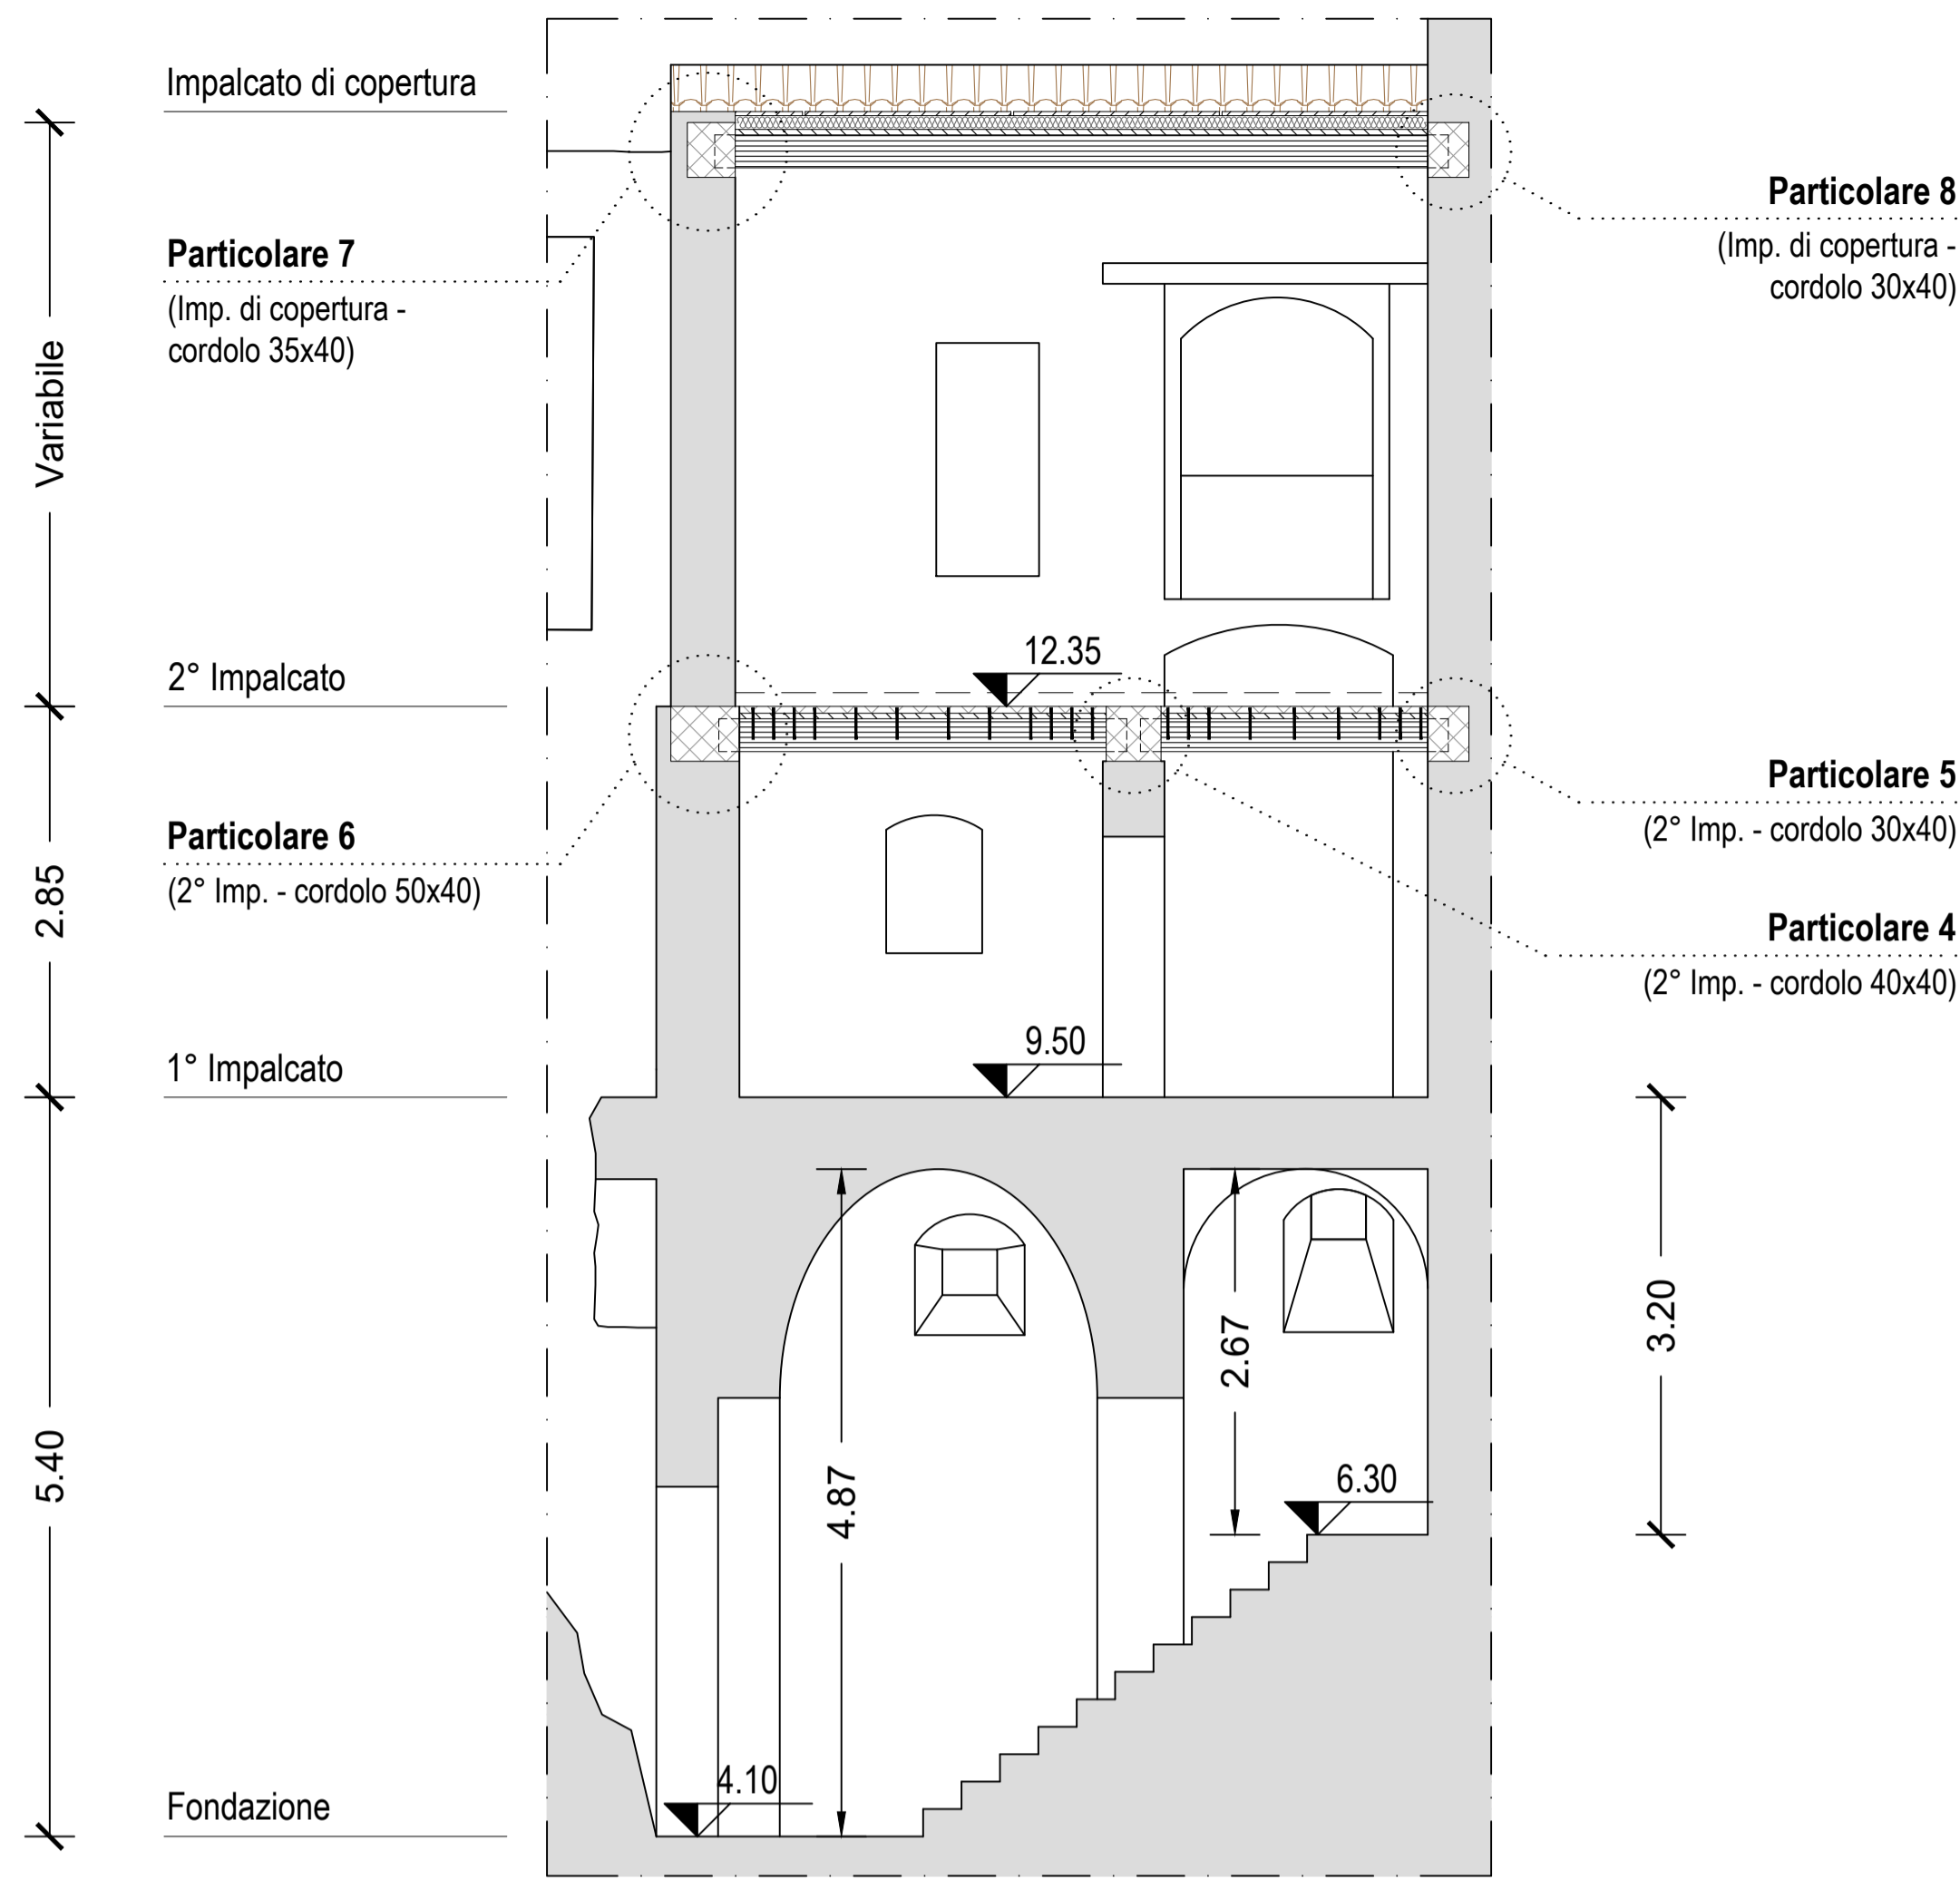

Sezione A-A

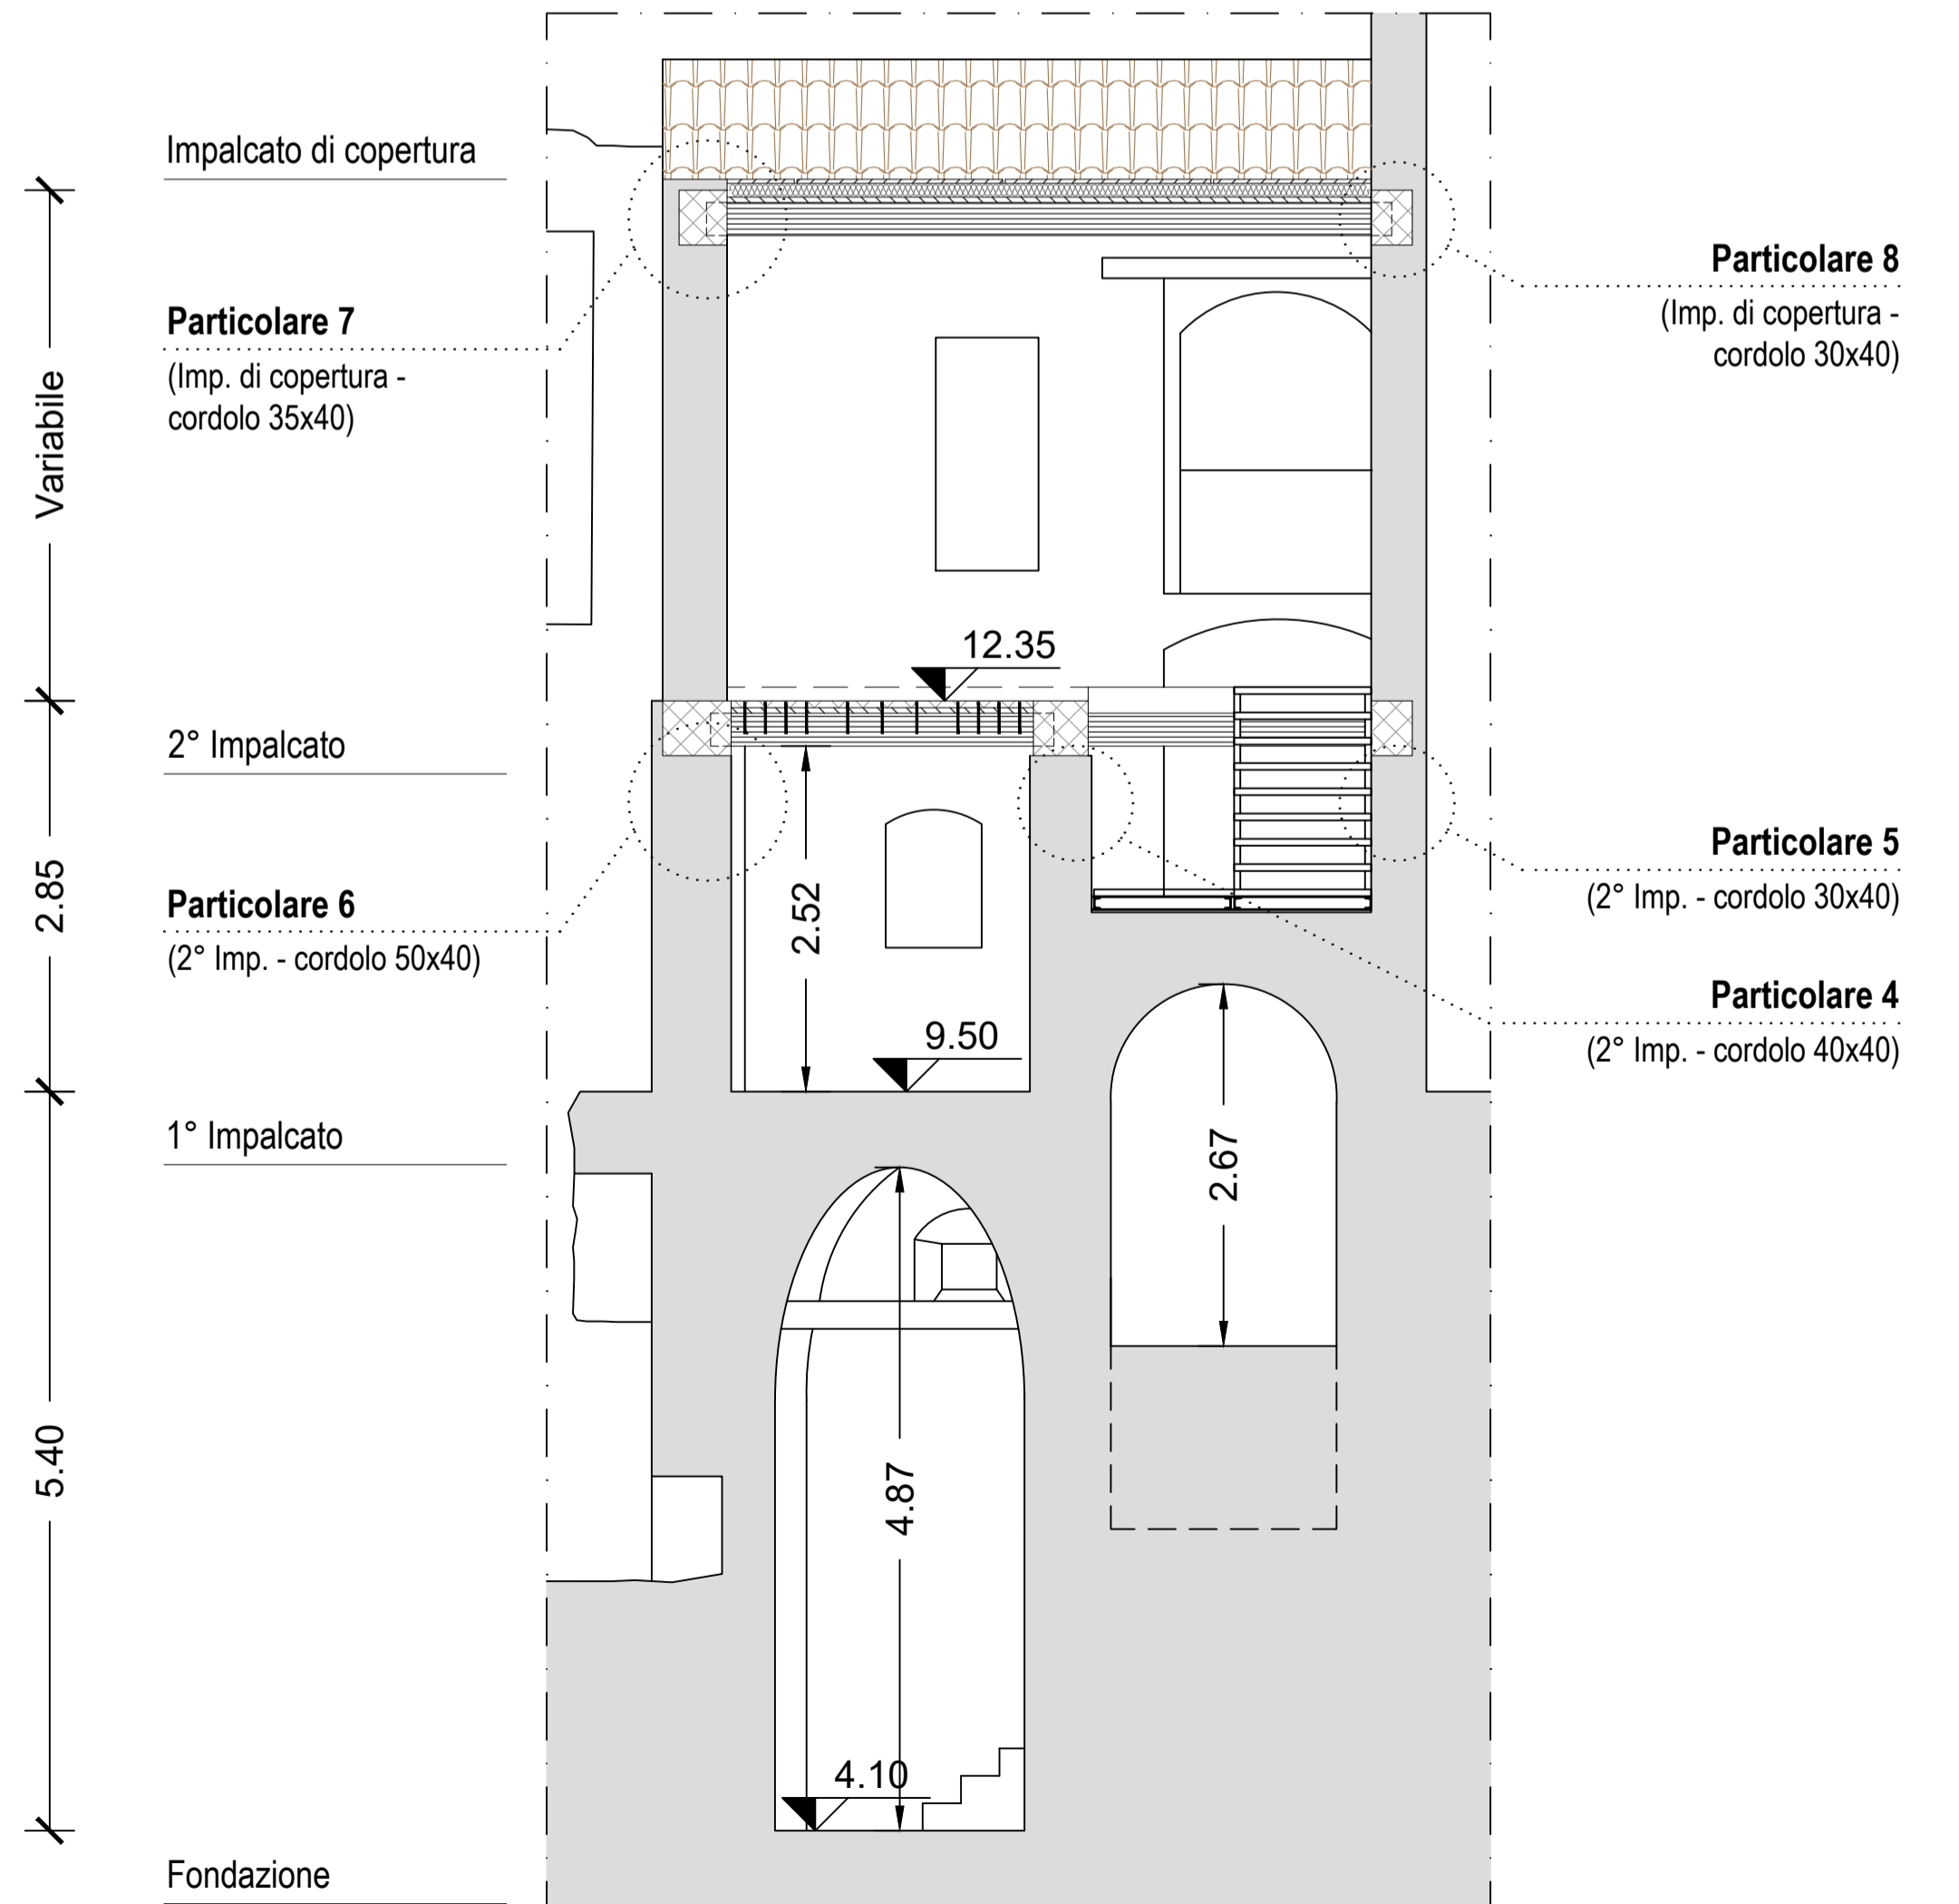

Sezione B-B

